


# ΕΦΗΜΕΡΙΣ ΤΗΣ ΚΥΒΕΡΝΗΣΕΩΣ

## ΤΗΣ ΕΛΛΗΝΙΚΗΣ ΔΗΜΟΚΡΑΤΙΑΣ

ΤΕΥΧΟΣ ΤΕΤΑΡΤΟ    Αρ. Φύλλου **814**

20 Ιουλίου 1993


## ΠΕΡΙΕΧΟΜΕΝΑ



## ΑΝΑΔΑΣΩΣΕΙΣ

### ΑΠΟΦΑΣΕΙΣ

Αριθ. 892 (1)

Κήρυξη αναδασωτέας έκτασης (4,00 στρεμ.) στη θέση «Αγ. Νικόλαος» περιφερείας Δήμου Μεγάρων Αττικής.

Ο ΝΟΜΑΡΧΗΣ ΔΥΤ. ΑΤΤΙΚΗΣ

Έχοντας υπόψη:

1. Τις διατάξεις του Ν. 3200/55 «περί διοικητικής αποκέντρωσης, όπως τροποποιήθηκε και συμπληρώθηκε μεταγενέστερα με το Ν.Δ. 532/70».

2. Τις διατάξεις του άρθ. 117 παρ. 3 του Συντάγματος της Χώρας.

3. Τις διατάξεις του Ν. 998/79 «περί προστασίας των δασών κ.λπ.» και ειδικότερα α) του άρθρ. 41, β) του άρθρου 38.

4. Τις διατάξεις του Υπουργείου Γεωργίας α) 160417/1180/8.7.80 και β) 182447/3049/24.9.80 την 698/18.6.1993 πρόταση του Δασαρχείου Μεγάρων και τη σχετική έκθεση αυτοψίας από τις οποίες προκύπτει ότι η δασική βλάστηση καταστράφηκε από παράνομη εκχέρσωση, αποφασίζουμε:

Κηρύσσουμε αναδασωτέα με σκοπό τη διατήρηση του χαρακτήρα του δάσους ώστε ν' αποκλεισθεί η διάθεσή του γι' άλλο προορισμό πλην δασικού, δασική έκταση 4.00 στρεμμάτων που βρίσκεται στη θέση «Αγ. Νικόλαος» περιφέρειας Δήμου Μεγάρων και προσδιορίζεται από τα στοιχεία και έχει όρια:

Ανατολικά: Αγροτικές εκτάσεις,

Δυτικά: Ομοίως,

Βόρεια: Ομοίως,

Νότιας: Ομοίως,

όπως φαίνεται στο συνημμένο διάγραμμα που αποτελεί αναπόσπαστο μέρος της απόφασης αυτής.

Η καταστραφείσα δασική βλάστηση θα αποκατασταθεί με φυσική αναγέννηση.

Η απόφαση αυτή να δημοσιευθεί στην Εφημερίδα της Κυβερνήσεως.

Αιγάλεω, 30 Ιουνίου 1993


Ο Νομάρχης

ΑΘ. Κ. ΜΠΟΥΡΑΣ

ΤΟΠΟΓΡΑΦΙΚΟ ΔΙΑΓΡΑΜΜΑ

Έκτασης που εκχερέωθηκε παράνομα στη θέση Άγιος Νικόλαος Μεγάρων και κηρύσσεται αναδασωτέα. Εμβαδόν 4,00 στρέμματα.


ΑΒ = 20μ
ΒΓ = 28μ
ΓΔ = 22μ
ΔΕ = 31μ
ΕΖ = 15μ
ΖΗ = 18μ
ΗΘ = 8μ
ΘΙ = 14μ
ΙΚ = 9μ
ΚΛ = 20μ
ΛΑ = 30μ.

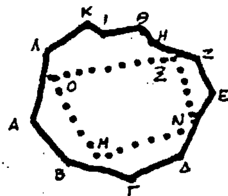


Ε(ΜΝΞΟΜ) = 1775 τ.μ έκταση που εκχερσώθηκε

ΣΕ(ΑΒΓ...ΚΛΑ) = 4000 τ.μ Συνολική έκταση (συμπεριλαμβανομένης αυτής που εκχερσώθηκε) που προτείνεται να κηρυχθεί αναδασωτέα.

Τοπογραφικό Βάθρο διάγραμμα 1:5000 ΓΥΣ (6440/7) στο οποίο φαίνεται η θέση της αναδασωτέας έκτασης

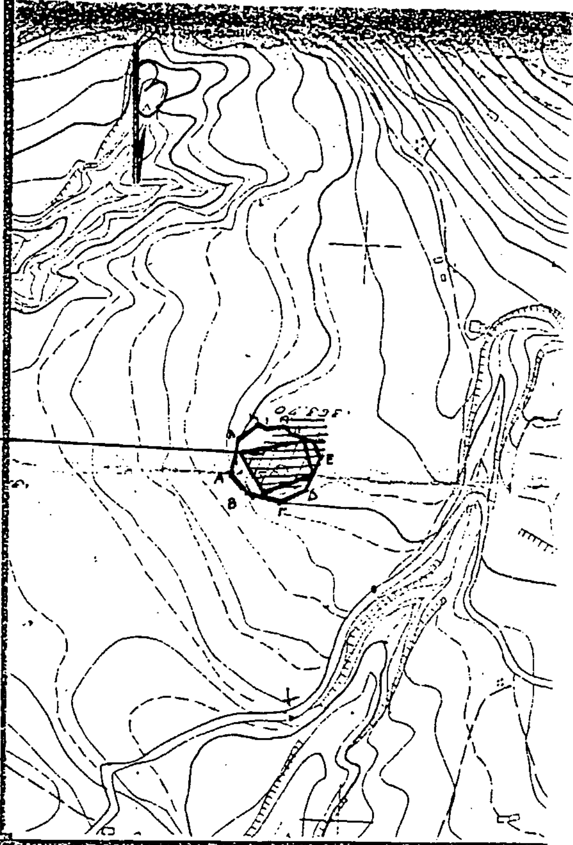

Ανήκει στην 892/30.6.93
Απόφαση του Νομάρχη Δυτ. Αττικής

Μέγαρα 26/3/1993
Ο Συντάκτης

Μιχάλης Δ. Πανέτσας

ΘΕΩΡΗΘΗΚΕ

Αιγάλεω 30.06.1993
Ο Νομάρχης
Αθαν. Σπούρας

Αιγάλεω 29.06.1993
Ο Δ/ντής Δασικών Ω.Ο.
Κων. Κραββαρίτης

Μέγαρα 18.6.93
Ο Δασάρχης
Βασ. Τσιγκούλης

Αριθ. 894 (2)

Κήρυξη αναδασωτέας έκτασης (0,5 στρεμ.) στη θέση «Ψάθα Βιλίων» περιφερείας Δήμου Μεγάρων Αττικής.

Ο ΝΟΜΑΡΧΗΣ ΔΥΤ. ΑΤΤΙΚΗΣ

Έχοντας υπόψη:

1. Τις διατάξεις του Ν. 3200/55 «περί διοικητικής αποκέντρωσης», όπως τροποποιήθηκε και συμπληρώθηκε μεταγενέστερα με το Ν.Δ. 532/70.

2. Τις διατάξεις του άρθ. 117 παρ. 3 του Συντάγματος της Χώρας.

3. Τις διατάξεις του Ν. 998/79 «περί προστασίας των δασών κ.λπ.» και ειδικότερα α) του άρθρ. 41, β) του άρθρου 38.

4. Τις διατάξεις του Υπουργείου Γεωργίας α) 160417/1180/8.7.80 και β) 182447/3049/24.9.80 την 01436/17.6.1993 πρόταση του Δασαρχείου Μεγάρων και τη σχετική έκθεση αυτοψίας από τις οποίες προκύπτει ότι η δασική βλάστηση κατάστράφηκε από παράνομη εκχέρσωση, αποφασίζουμε:

Κηρύσσουμε αναδασωτέα με σκοπό τη διατήρηση του χαρακτήρα του δάσους ώστε ν' αποκλεισθεί η διάθεσή του γι' άλλο προορισμό πλην δασικού, δασική έκταση 0,5 στρεμμάτων που βρίσκεται στη θέση «Ψάθα Βιλίων» περιφέρειας Δήμου Μεγάρων και προσδιορίζεται από τα στοιχεία Α Β και έχει όρια:

Ανατολικά: Δάσος χαλεπίου πεύκης,

Δυτικά: Λωρίδα δάσους και εκείθεν αγρός,

Βόρεια: Αγρός,

Νότια: Αγρός – αρχή του δρόμου,

όπως φαίνεται στο συνημμένο διάγραμμα που αποτελεί αναπόσπαστο μέρος της απόφασης αυτής.

Η καταστραφείσα δασική βλάστηση θα αποκατασταθεί με φυσική αναγέννηση.

Η απόφαση αυτή να δημοσιευθεί στην Εφημερίδα της Κυβερνήσεως.

Αιγάλεω, 30 Ιουνίου 1993

Ο Νομάρχης
ΑΘ. Κ. ΜΠΟΥΡΑΣ

# ΠΟΛΕΟΔΟΜΙΑ

## ΑΠΟΦΑΣΕΙΣ

Αριθ. 20181/633/93 (3)

Τροποποίηση ρυμοτομικού σχεδίου Εκάλης για πεζοδρόμηση οδών.

Ο ΝΟΜΑΡΧΗΣ ΑΝΑΤ. ΑΤΤΙΚΗΣ

Έχοντας υπόψη:

1. Τις διατάξεις του από 17.7.1923 Ν.Δ. «Περί σχεδίων πόλεων και κωμών του Κράτους», όπως τροποποιήθηκε και συμπληρώθηκε μεταγενέστερα.

2. Τις διατάξεις του Ν. 3200/55 «περί διοικητικής αποκεντρώσεως», όπως τροποποιήθηκαν και συμπληρώθηκαν με το Ν.Δ. 532/70.

3. Τις διατάξεις του Α.Ν. 314/68, όπως τροποποιήθηκαν και συμπληρώθηκαν με το Ν.Δ. 1018/71.

4. Τις διατάξεις του Π.Δ. 183 ΦΕΚ 70Α/86 «περί εγκρίσεως τροποποιήσεων σχεδίων πόλεων».

5. Τις υπ' αριθ. 166/92 και 176/92 αποφάσεις του Κοινοτικού Συμβουλίου.

6. Το πρακτικό 1 της συνεδρίας 4 του ΣΧΟΠ της 28.1.93.

7. Τη με αριθ. πρωτ. 1665/14.6.93 βεβαίωση της Κοινότητας Εκάλης ότι η τροποποίηση δεν επιβαρύνει τον Κοινοτικό προϋπολογισμό.

8. Τις διατάξεις του άρθρου 29Α του Ν. 1558/85 όπως προστέθηκε με το άρθρο 27 του Ν. 2081/92 (ΦΕΚ 54Α) και το γεγονός ότι από τις διατάξεις αυτής της Απόφασης δεν προκαλείται δαπάνη εις βάρος του κρατικού και του Κοινοτικού προϋπολογισμού, αποφασίζουμε:

Εγκρίνουμε την τροποποίηση του ρυμοτομικού σχεδίου Εκάλης με την πεζοδρόμηση των οδών Τσαρτάλη, Δρυάδων και τμήματος της οδού Αραβαντινού όπως απεικονίζεται στο συνημμένο τοπογραφικό διάγραμμα.

Η απόφαση αυτή να δημοσιευθεί στην Εφημερίδα της Κυβερνήσεως.

Αγία Παρασκευή, 18 Ιουνίου 1993

Ο Νομάρχης
Ε. ΧΑΡΑΛΑΜΠΙΔΗΣ

ΟΔΟΣ ΔΡΥΑΔΩΝ
ΠΕΖΟΔΡΟΜΟΣ

ΟΔΟΣ
ΠΕΖΟΔΡΟΜΟΣ

ΟΔΟΣ ΑΡΑΒΑΝΤΙΝΟΥ

ΕΛΛΗΝΙΚΗ ΔΗΜΟΚΡΑΤΙΑ
ΝΟΜΑΡΧΙΑ ΑΝΑΤ. ΑΤΤΙΚΗΣ
Δ/ΝΣΗ ΠΟΛΕΟΔΟΜΙΑΣ
ΤΜΗΜΑ Β'

Τροποποίηση του ρυμοτομικού σχεδίου Εκάλης για χαρακτηρισμό των οδών Τσαρτίλη Δρυάδων και τμήματος της οδού Αραβαντινού σαν πεζοδρόμων

Εγκρίνεται με την υπ' αριθ. 20181/633/93 Απόφαση του Νομάρχη Ανατ. Αττικής
Ο ΝΟΜΑΡΧΗΣ

Σ. ΧΑΡΑΛΑΜΠΙΔΗΣ



Αριθ. 11431/οικ. (4)

Έγκριση επέκτασης πολεοδομικού σχεδίου οικισμού Ακροποτάμου Ν. Καβάλας.

Ο ΝΟΜΑΡΧΗΣ ΚΑΒΑΛΑΣ

Έχοντας υπόψη:

1. Τις διατάξεις του Ν.Δ. της 17.7.1923 «περί σχεδίων πόλεων, κωμών και συνοικισμών του Κράτους και οικοδομής αυτών» όπως μεταγενέστερα τροποποιήθηκαν και συμπληρώθηκαν και ειδικότερα τα άρθρα 1, 2, 3, 9, 11, 29, 30.

2. Τις διατάξεις του Ν. 1337/83 «Επέκταση των Πολεοδομικών σχεδίων, οικιστική ανάπτυξη και σχετικές ρυθμίσεις» (ΦΕΚ 33/Α) όπως τροποποιήθηκε με το Ν. 1512/85 «Τροποποίηση και συμπλήρωση πολεοδομικών διατάξεων, ρύθμιση συναφών θεμάτων και θεμάτων του Ταμείου Νομικών» (ΦΕΚ 4/Α) και ειδικότερα το άρθρο 38 (παρ. 1, 3, 5).

3. Τις διατάξεις του Ν. 3200/55 «περί διοικητικής αποκέντρωσης» (ΦΕΚ 97/Α).

4. Τις διατάξεις του Α.Ν. 314/68 «περί παροχής εις τον Υπουργό Βορείου Ελλάδος και Νομάρχας αρμοδιότητας επί θεμάτων εγκρίσεων επεκτάσεων ή τροποποιήσεων σχεδίων πόλεων και κωμών» (ΦΕΚ 47/Α) όπως αντικαταστάθηκε με το Ν.Δ. 1018/1971 (ΦΕΚ 220/Α) και συμπληρώθηκε με την παρ. 2 του άρθρου 33 του Ν. 1337/83 (ΦΕΚ 33/Α).

5. Τις διατάξεις του υπ' αριθ. 183 Π. Δ/τος της 9.5.86 «Μεταβίβαση αρμοδιότητας στους Νομάρχες έγκρισης τροποποιήσεων ρυμοτομικών σχεδίων και επιβολής προκηπίων» (ΦΕΚ 70/Α).

6. Το από 30.8.1985 Π. Δ/γμα «Πολεοδόμηση και επέκταση οικισμών της χώρας μέχρι 2.000 κατοίκους και τροποποίησή του από 24.4.1985 Π. Δ/τος» (ΦΕΚ 414 Δ).

7. Το από 24.4.1985 Π. Δ/γμα (ΦΕΚ 181 Δ) όπως τροποποιήθηκε με τα από 14.2.87 και 25.4.1989 Π. Δ/γματα (ΦΕΚ 133Δ' και 293 Δ').

8. Τις με αριθμούς 80/1991 και 10/1992 αποφάσεις του Κοινοτικού Συμβουλίου Ακροποτάμου.

9. Τις με αριθμούς 16/104/1.4.1991 και 6/118/23.3.1992 γνωμοδοτήσεις του Συμβουλίου Χωροταξίας Οικισμού και Περιβάλλοντος του Νομού Καβάλας.

10. Την απόφασή μας 82718/2.1.1986 για κατηγοριοποίηση καθορισμό ορίων και αρτιότητας του οικισμού Ακροποτάμου Ν. Καβάλας.

11. Την 51290/3516/18.3.1992/Γεν. Δ/νση Πολεοδομίας (Δ/νση Πολ. Σχεδιασμού - Τμήμα Α' οδηγία του Υ.ΠΕ.ΧΩ.Δ.Ε. σχετικά με το Πρακτικό 64/92 ΣΤΕ για θεσπιζόμενες παρεκκλίσεις αρτιότητας των οικοπέδων, αποφασίζουμε:

Εγκρίνουμε την επέκταση - αναθεώρηση του οικισμού Ακροποτάμου Ν. Καβάλας όπως φαίνεται στα Τοπογραφικά διαγράμματα του Οικισμού σε κλίμακα 1: 1000 θεωρημένα από τον Προϊστάμενο του ΤΠ και ΠΕ Ν. Καβάλας που συνοδεύει την απόφαση.

Όροι δόμησης του οικισμού:

Για τους όρους δόμησης ορίζονται στην επέκταση.

Αρτιότητα: 300 τ.μ. με πρόσωπο 12 μ.

Συντελεστής δόμησης: 0,6.

Ποσοστό κάλυψης: 70%.

Ύψος: 8,5 μ.

Στέγη μέγιστη κλίση: 35%.

Δ: 2,5 μ.

Η κλιμάκωση, η διάταξη του όγκου των οικοδομών, καθώς και τα μορφολογικά στοιχεία θα ελέγχονται από την ΕΕΑΕ.

Δεν επιτρέπεται η κατασκευή κτιρίων επί υποστηλωμάτων (πυλωτή).

Επιβάλλεται η επικάλυψη των οικοδομών με στέγη.


Από τις διατάξεις της απόφασης αυτής δεν προκαλείται δαπάνη σε βάρος του Προϋπολογισμού του οικείου Ο.Τ.Α.

Η απόφαση αυτή να δημοσιευθεί στην Εφημερίδα της Κυβερνήσεως.

Καβάλα, 30 Σεπτεμβρίου 1992

Ο Νομάρχης


ΑΘΑΝΑΣΙΟΣ ΠΑΡΤΑΛΗΣ

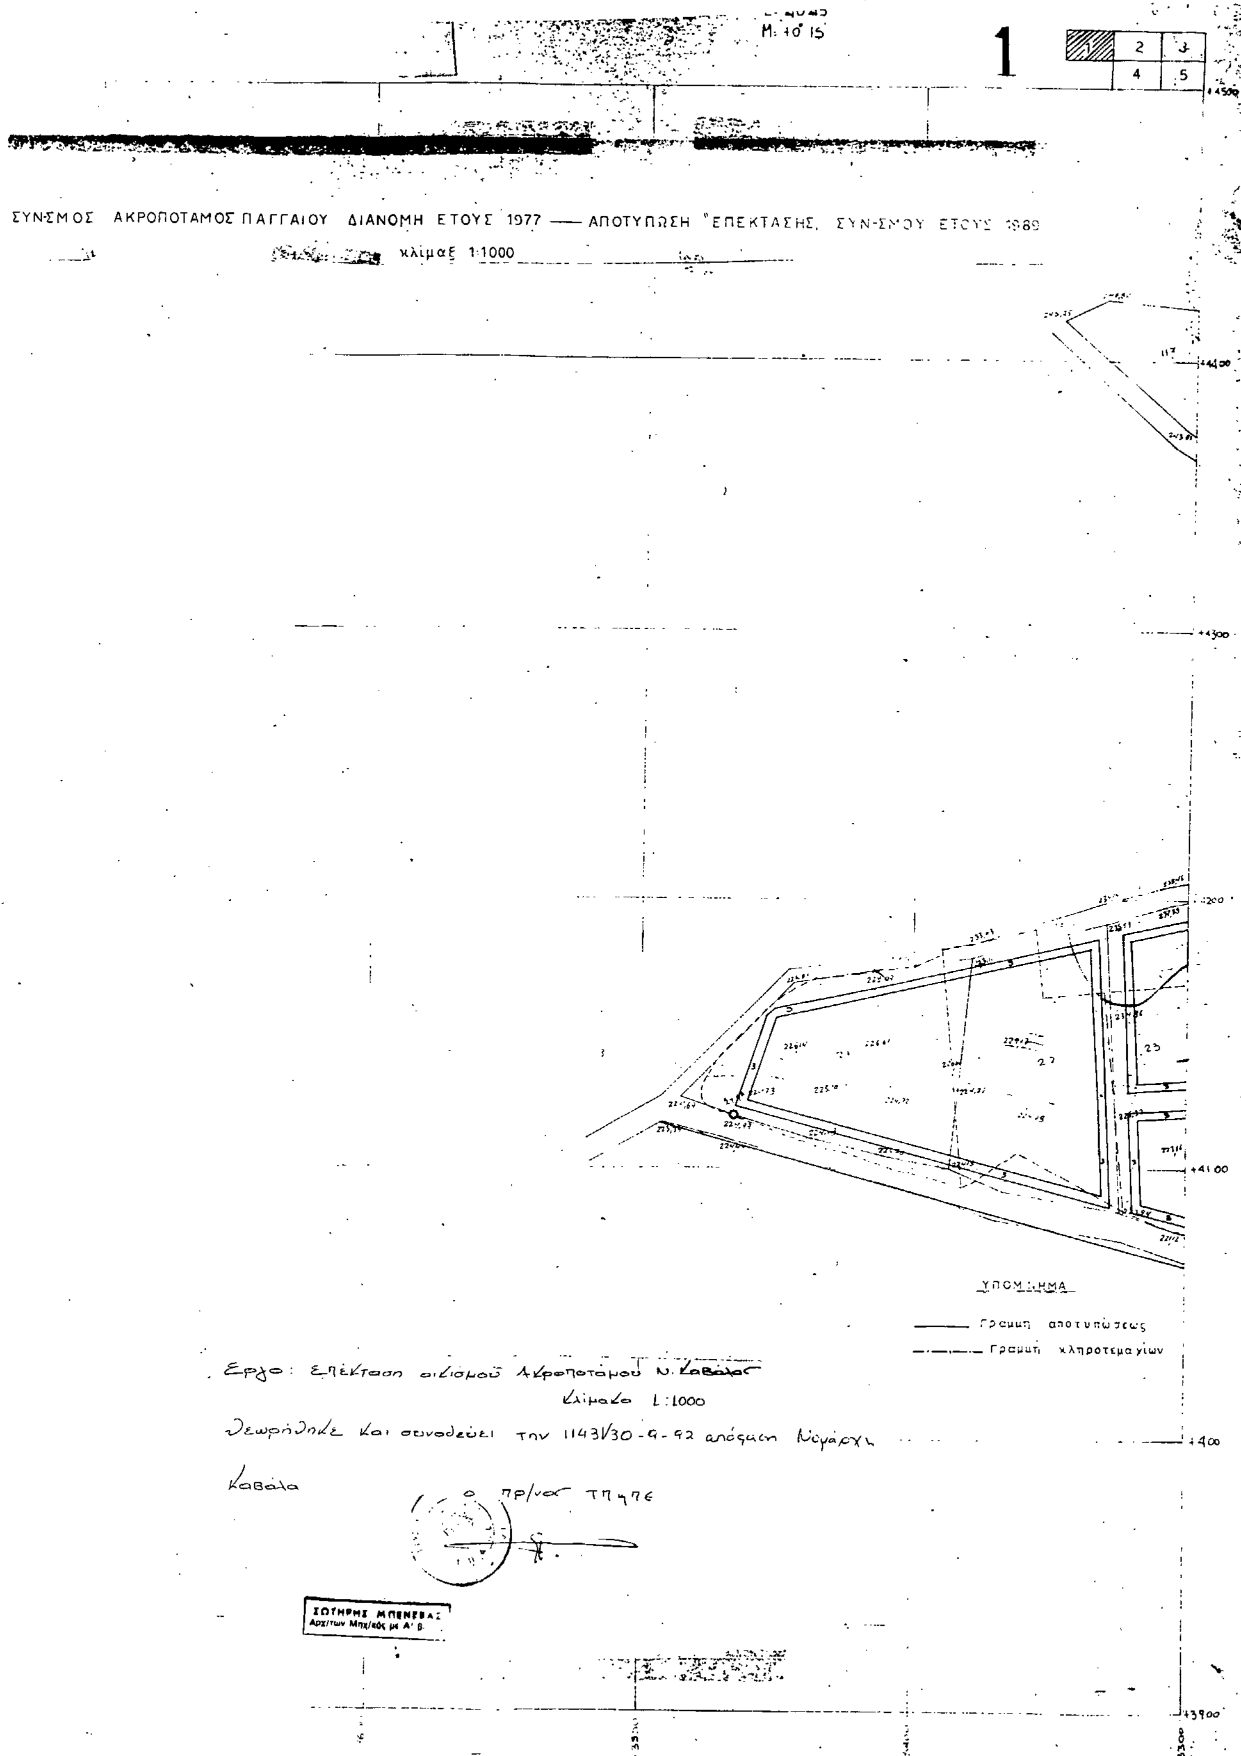
1
ΣΥΝ-ΣΜΟΣ ΑΚΡΟΠΟΤΑΜΟΣ ΠΑΓΓΑΙΟΥ ΔΙΑΝΟΜΗ ΕΤΟΥΣ 1977 — ΑΠΟΤΥΠΩΣΗ ΕΠΕΚΤΑΣΗΣ ΣΥΝ-ΣΜΟΥ ΕΤΟΥΣ 1989
κλίμαξ 1:1000
ΥΠΟΜΝΗΜΑ
Γραμμή αποτυπώσεως
Γραμμή κληροτεμαχίων
Έργο: Επέκταση οικισμού Ακροποτάμου Ν. Καβάλας
Κλίμακα 1:1000
Θεωρήθηκε και συνοδεύει την 1143/30-9-92 απόφαση Νομάρχη Καβάλας
Ο πρ/νος ΤΠΥΠΕ
ΣΩΤΗΡΗΣ ΜΠΕΝΕΒΑΣ
Αρχιτων Μηχ/κός με Α' β.


ΥΠΟΥΡΓΕΙΟΝ ΓΕΩΡΓΙΑΣ
Δ/ΣΙΣ ΤΟΠΟΓΡΑΦΙΚΗΣ ΥΠΗΡΕΣΙΑΣ
ΣΥΝΟΙΚΙΣΜΟΣ ΑΚΡΟΠΟ
ΔΙΑΝΟΜΗ

**ΚΡΟΠΟΤΑΜΟΣ ΠΑΓΓΑΙΟΥ**

ΔΙΑΝΟΜΗ 1977 — ΑΠΟΤΥΠΩΣΗ ΕΠΕΚΤΑΣΗΣ ΣΥΝ/ΣΜΟΥ ΕΤΟΥΣ 1969

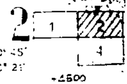


Έργο: Επέκταση οικισμού Κροποτάμου Ν. Καβάλας

Κλίμακα 1:1000

Θεωρήθηκε και συνοδεύει την 11431/30-9-92 απόφαση Νομάρχη Καβάλας

ο πρ/νος ΤΠ...

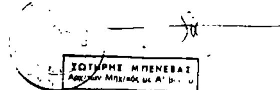


Γραμμή επεκτάσεως

Γραμμή ...

Όριο οικισμού

1:1000

Αριθ. οικ. 5584/93 (5)

Χαρακτηρισμός Κοινοτικών οδών και αναγνώριση οδών σε κυριότερες ή μοναδικές με όμορες προς την Κοινότητα Κοκκωνίου Κοινότητες ή Οικισμούς Ν. Κορινθίας.

Ο ΝΟΜΑΡΧΗΣ ΚΟΡΙΝΘΙΑΣ

Έχοντας υπόψη:

1. Τις διατάξεις του από 24.5.1985 Π. Δ/τος «Τροποποίηση των όρων και περιορισμών δόμησης των γηπέδων των κειμένων εκτός των ρυμοτομικών σχεδίων των πόλεων και εκτός των ορίων των νομίμως υφισταμένων προ του έτους 1923 οικισμών» ΦΕΚ 270 Δ'/85 και ειδικότερα το άρθρο 1 παρ. 1 εδάφιο β αυτού.

2. Τις διατάξεις του Π. Δ/τος 183/1986 «Έγκριση τροποποιήσεων σχεδίων πόλεων και καθορισμός όρων και περιορισμών δόμησης από τους Νομάρχες» (ΦΕΚ 70Α) και ειδικότερα το άρθρο 1 αυτού.

3. Τις διατάξεις του Α.Ν. 314/1968 (ΦΕΚ 47Α) όπως τροποποιήθηκαν και συμπληρώθηκαν με το υπ' αριθ. 1018/1971 Ν. Δ/γμα (ΦΕΚ 220 Α') και με την παράγραφο 3 του άρθρου 34 του Ν. 1577/1985 (ΦΕΚ 210 Α).

4. Την αριθ. 7/19.10.1993 απόφαση Κοινοτικού Συμβουλίου της Κοινότητας Κοκκωνίου.

5. Την αριθ. 21288/16.11.92 απόφαση της Δ/νσης Εσωτερικών Νομαρχίας Κορωπίας για το νομότυπο της αριθ. 7/19.10.1993 απόφασης του Κοινοτικού Συμβουλίου Κοκκωνίου.

6. Την αριθμ. 6/18.6.93 γνωμοδότηση του Συμβουλίου Χωροταξίας Οικισμού και Περιβάλλοντος Ν. Κορινθίας, αποφασίζουμε:

Άρθρο 1

Τον χαρακτηρισμό των Κοινοτικών οδών που συνδέουν τον Οικισμό Κοκκωνίου με τους Οικισμούς των Κρηνών – Πουλίτσης – Νεράτζης - Βέλου – Μπολατίου – Ευαγγελίστριας (Ν. Κορινθίας) σαν μοναδικοί όπως φαίνεται στο σχετικό απόσπασμα χάρτη Γ.Υ.Σ. κλίμακας 1: 5.000 που έχει θεωρηθεί από τον Προϊστάμενο του Τμήματος Πολεοδομίας και Πολεοδομικών εφαρμογών και του οποίου αντίτυπο δημοσιεύεται με την παρούσα απόφαση.

Άρθρο 2

Από τις διατάξεις αυτής της απόφασης δεν προκαλείται δαπάνη σε βάρος του προϋπολογισμού της κοινότητας Κοκκωνίου (Κορινθίας) γιατί ο χαρακτηρισμός που γίνεται με την παρούσα αφορά υφιστάμενες κοινοτικές οδούς.

Άρθρο 3

Η ισχύς της παρούσας αποφάσεως αρχίζει από τη δημοσίευσή της στην Εφημερίδα της Κυβερνήσεως.

Η απόφαση αυτή να δημοσιευθεί στην Εφημερίδα της Κυβερνήσεως.

Κόρινθος, 21 Ιουνίου 1993

Ο Νομάρχης

ΣΩΚΡΑΤΗΣ ΑΝΤΩΝΙΑΔΗΣ


Ευαγγελίστρια
Πουλίτσα

ΓΕΩΓΡΑΦΙΚΗ ΥΠΗΡΕΣΙΑ ΣΤΡΑΤΟΥ

ΑΡΙΘΜΟΣ ΦΥΛΛΟΥ

Κλίμαξ 1:5.000

Ισοδιάστασις 4 μ.

ΥΠΟΜΝΗΜΑ

1. ΚΟΙΝΟΤΙΚΗ ΟΔΟΣ ΚΟΚΚΩΝΙΟΥ - ΚΡΗΝΩΝ
2. " " ΚΟΚΚΩΝΙΟΥ - ΠΟΥΛΙΤΣΑΣ
3. " " ΚΟΚΚΩΝΙΟΥ - ΝΕΡΑΤΖΗΣ
4. " " ΚΟΚΚΩΝΙΟΥ - ΒΕΛΛΟΥ
5. " " ΚΟΚΚΩΝΙΟΥ - ΜΠΟΛΑΤΙΟΥ
6. " " ΚΟΚΚΩΝΙΟΥ - ΕΥΑΓΓΕΛΙΣΤΡΙΑΣ

Πρόεδρος της Κοινότητας Κοκκωνίου

ΝΟΜΑΡΧΙΑ ΚΟΡΙΝΘΙΑΣ
ΤΜΗΜΑ ΠΟΛΕΟΔΟΜΙΑΣ & Ε.Π.
Το παρόν
συνοδεύει
ταχ/πε' αρ. 5554/21
Κόρινθος 25. 1993

Συν/ναι ακραίων σημείων φύλλου εις αζιμουθιακήν προβολήν ΗΑΤΤ ελλειψοειδούς BESSEL

| | | |
|---|---|---|
| 22701,71 | | 22753,63 |
| | 63554 | |
| 27986,29 | | 27978,77 |

Κέντρον Ο.Χ 1:100000 ΝΑΥΠΛΙΟΝ-ΚΟΡΙΝΘΟΣ
φ = 37° 45'
λ = -0° 45'

24000
23500
23000

Κορινθιακός Κόλπος

Βραχάτιον

Βοχαϊκόν

Διάγραμμα φωτοσκιερών και συνδέσεως φύλλων

φύλλον: 63554

ΚΟΡΙΝΘΟΣ



6355.3 Κόρινθος

ΑΡΙΘΜΟΣ ΦΥΛΛΟΥ 43

Κλίμαξ 1:5.000

Ισοδιάστασις: 4 μ.

ΥΠΟΜΝΗΜΑ

1. ——— ΚΟΙΝΟΤΙΚΗ ΟΔΟΣ ΚΟΚΚΩΝΙΟΥ ΚΡΗΝΩΝ

Κρήνες

ΝΟΜΑΡΧΙΑ ΚΟΡΙΝΘΙΑΣ
ΤΜΗΜΑ ΠΟΛΕΟΔΟΜΙΑΣ & Π.Ε.
Το παρόν συνοδεύει
ΚΟΡΙΝΘΟΣ


Βάλτος
Βέλου
Νεραύτζα
Αγ Ιωάννης
Κορινθιακός Κόλπος

Κόρινθος

27500

27000

ΥΠΟΜΝΗΜΑ

3. ▬ ΚΟΙΝΟΤΙΚΗ ΟΔΟΣ ΚΟΚΚΩΝΙΟΥ - ΝΕΡΑΤΖΗΣ

26500

26000

25500

Κέντρον Φ Χ1 100000 ΝΑΥΠΛΙΟΝ - ΚΟΡΙΝΘΟΣ

φ = 37° 45'

λ = -0° 45'

Φύλλον 6355 2